


TIEFGARAGE UND KELLER HAUS 3

- Kellerräume
- Tiefgaragenplätze

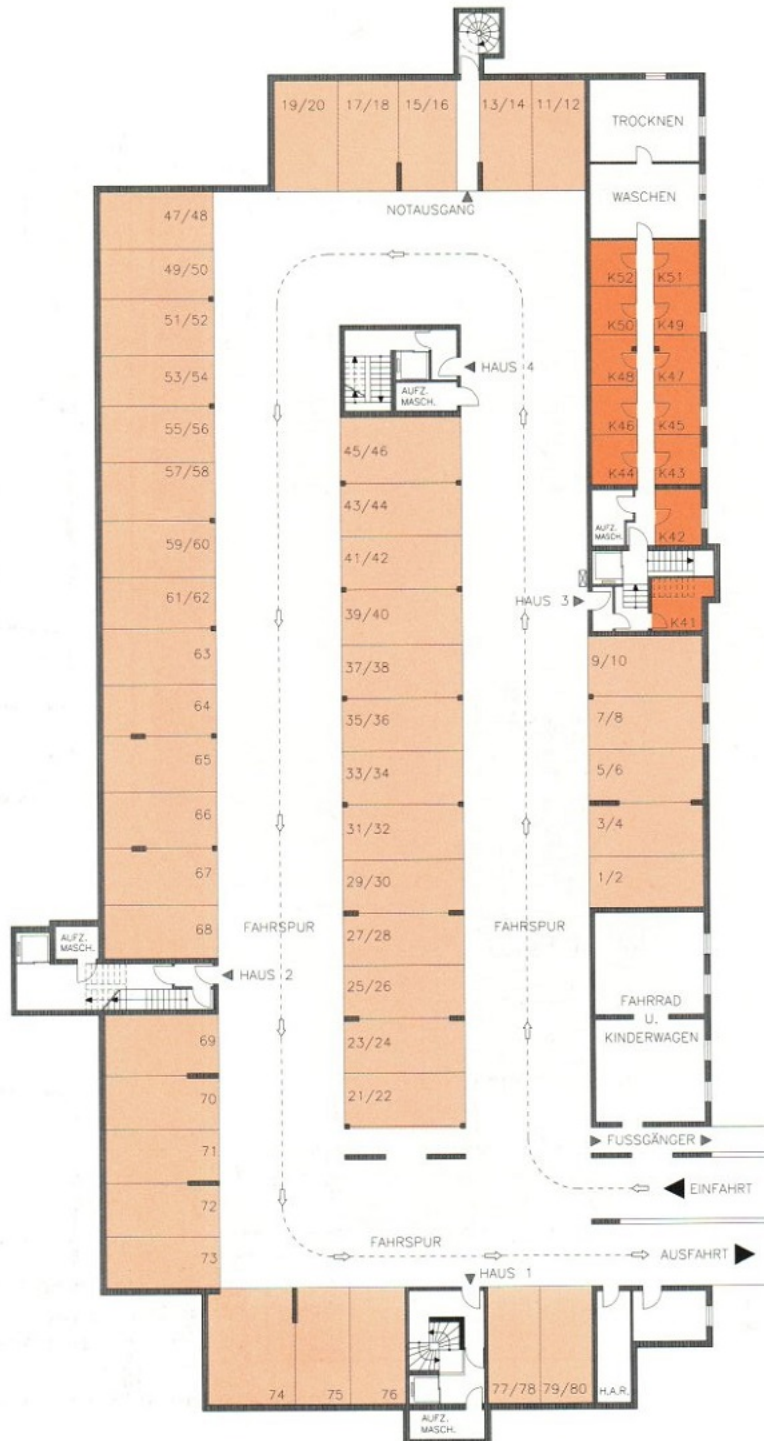

ohne Maßstab